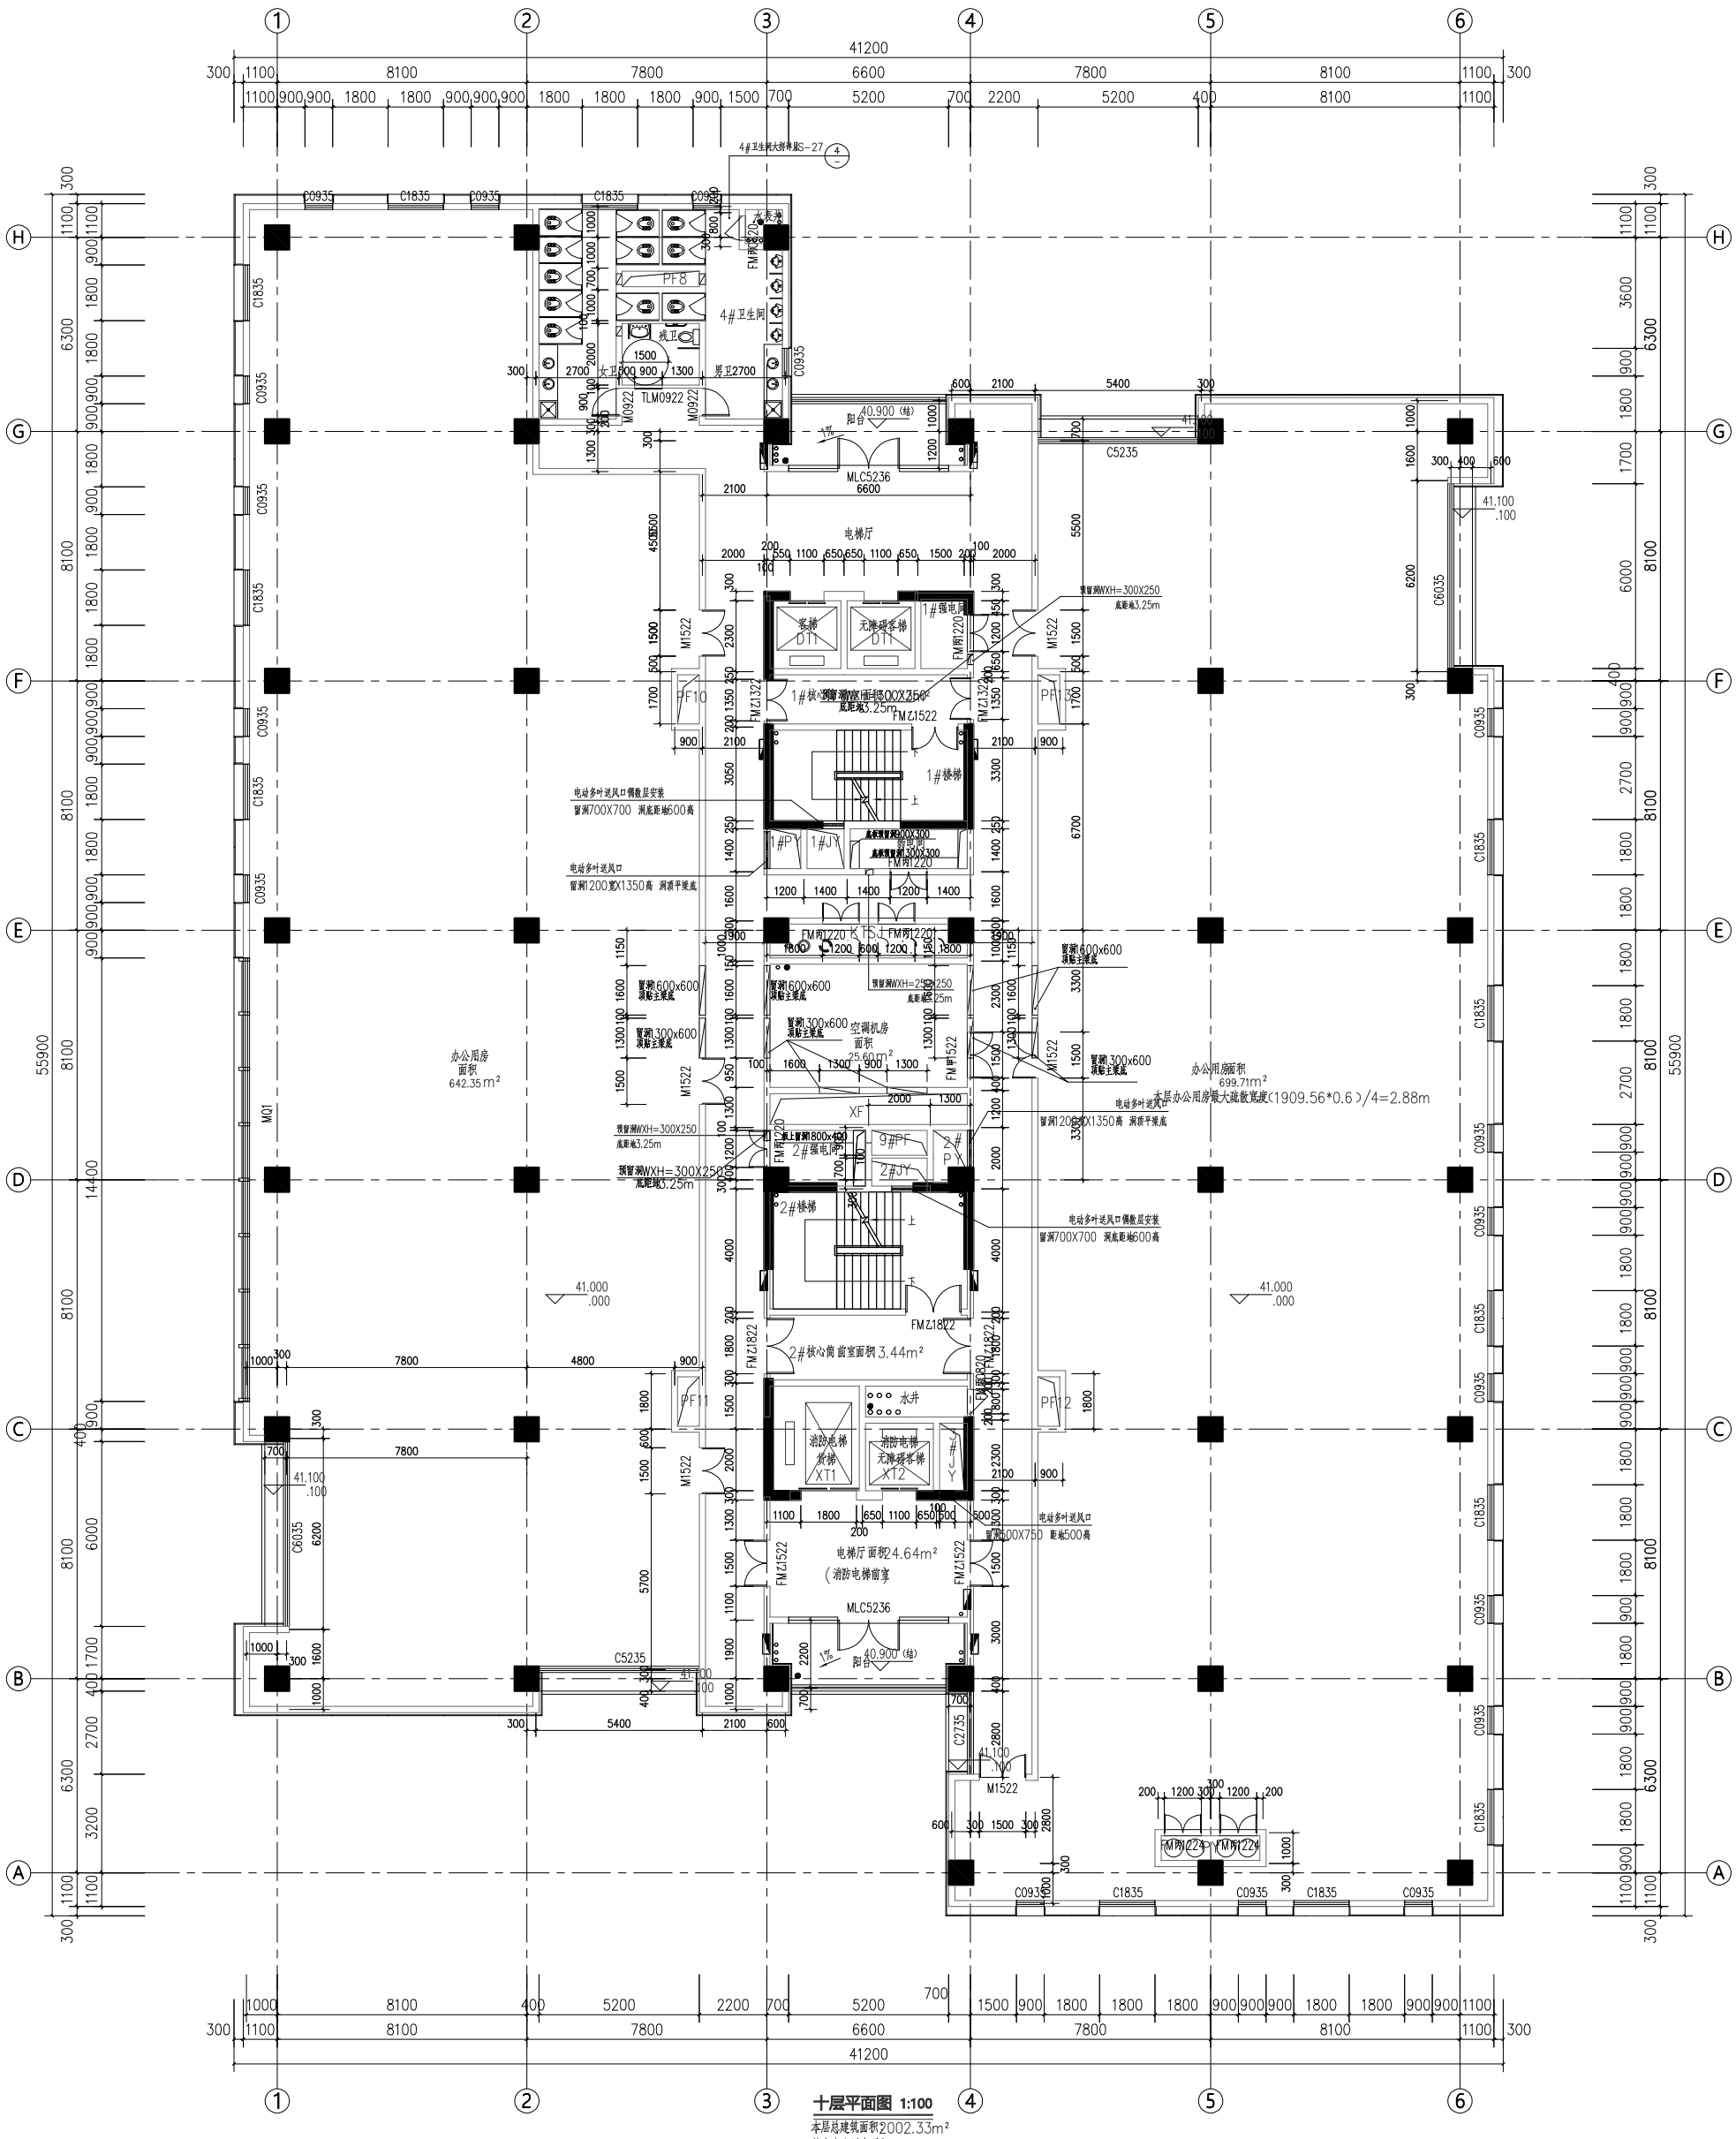

十层平面图 1:100

本层总建筑面积2002.33m²

其中办公用房面积2002.33m²

说明：2-12层中编号C5235（每层2个），C2735（每层1个），C6035（每层2个），需要设置反梁。