
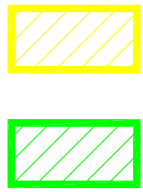


76平户型


设计面积: 69.56m²

建筑面积: 76.75m²

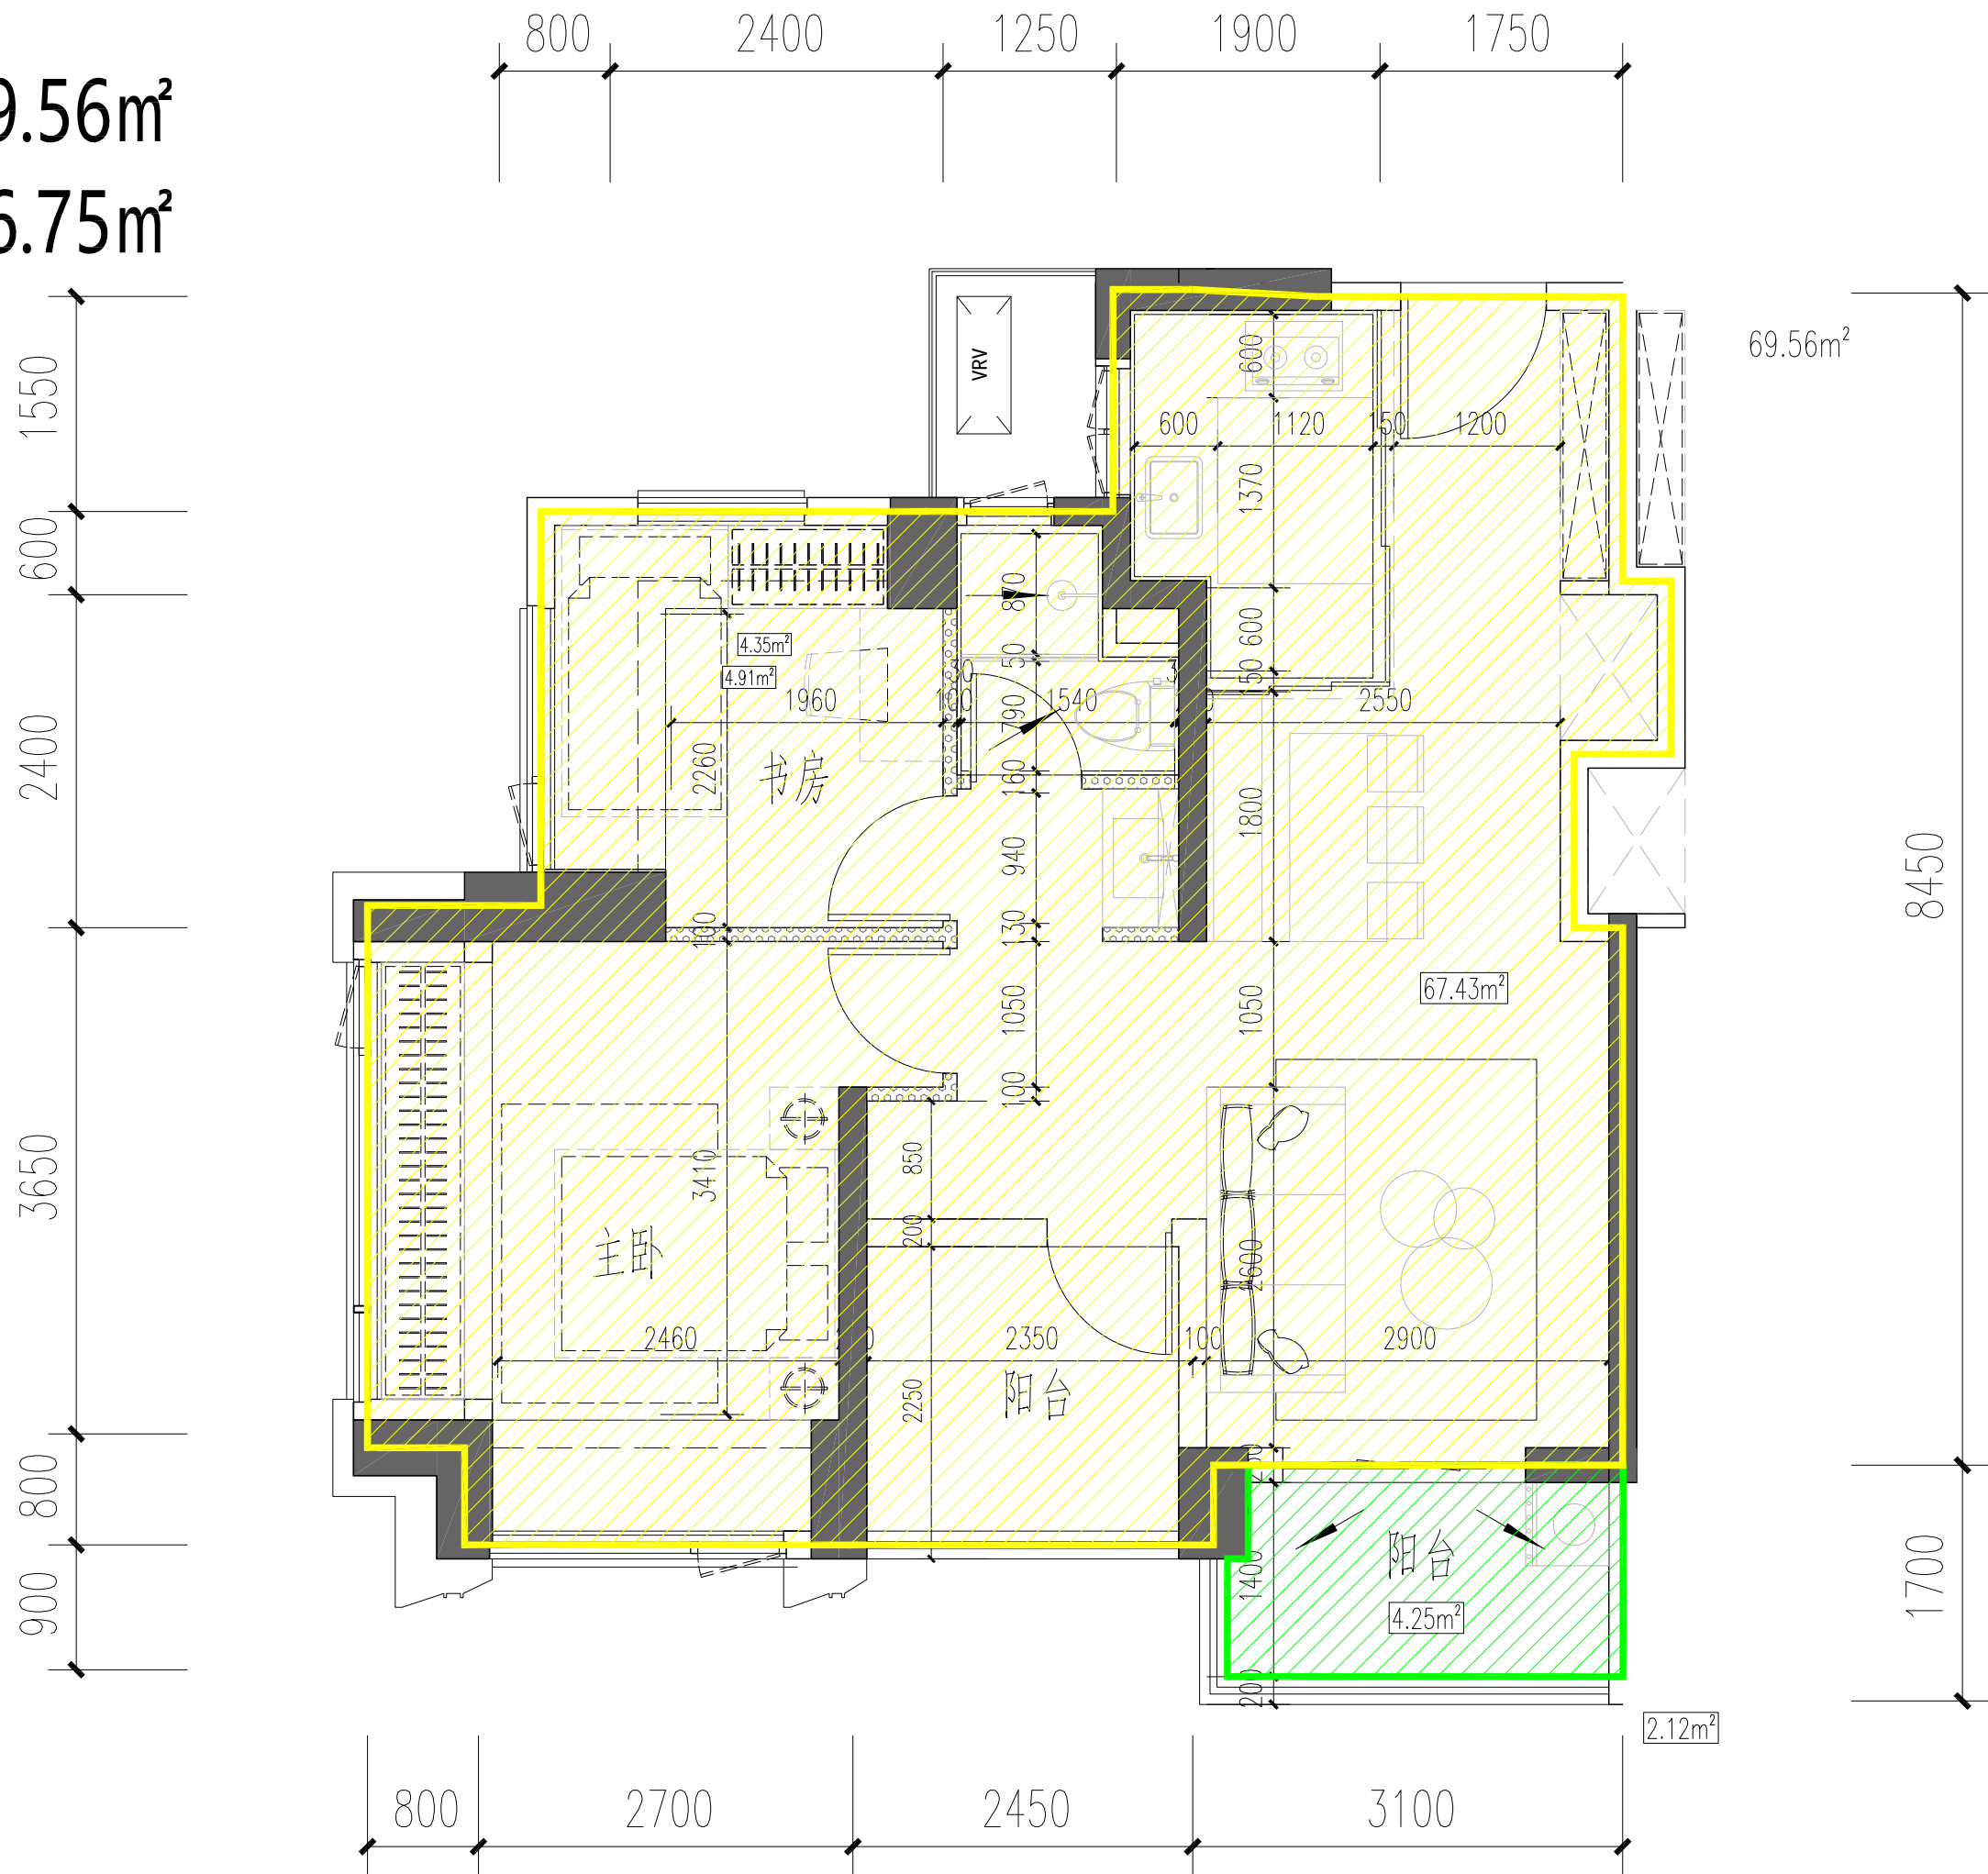

全算面积
算一半面积


89A平户型
设计面积: 78.70m²
建筑面积: 89.07m²

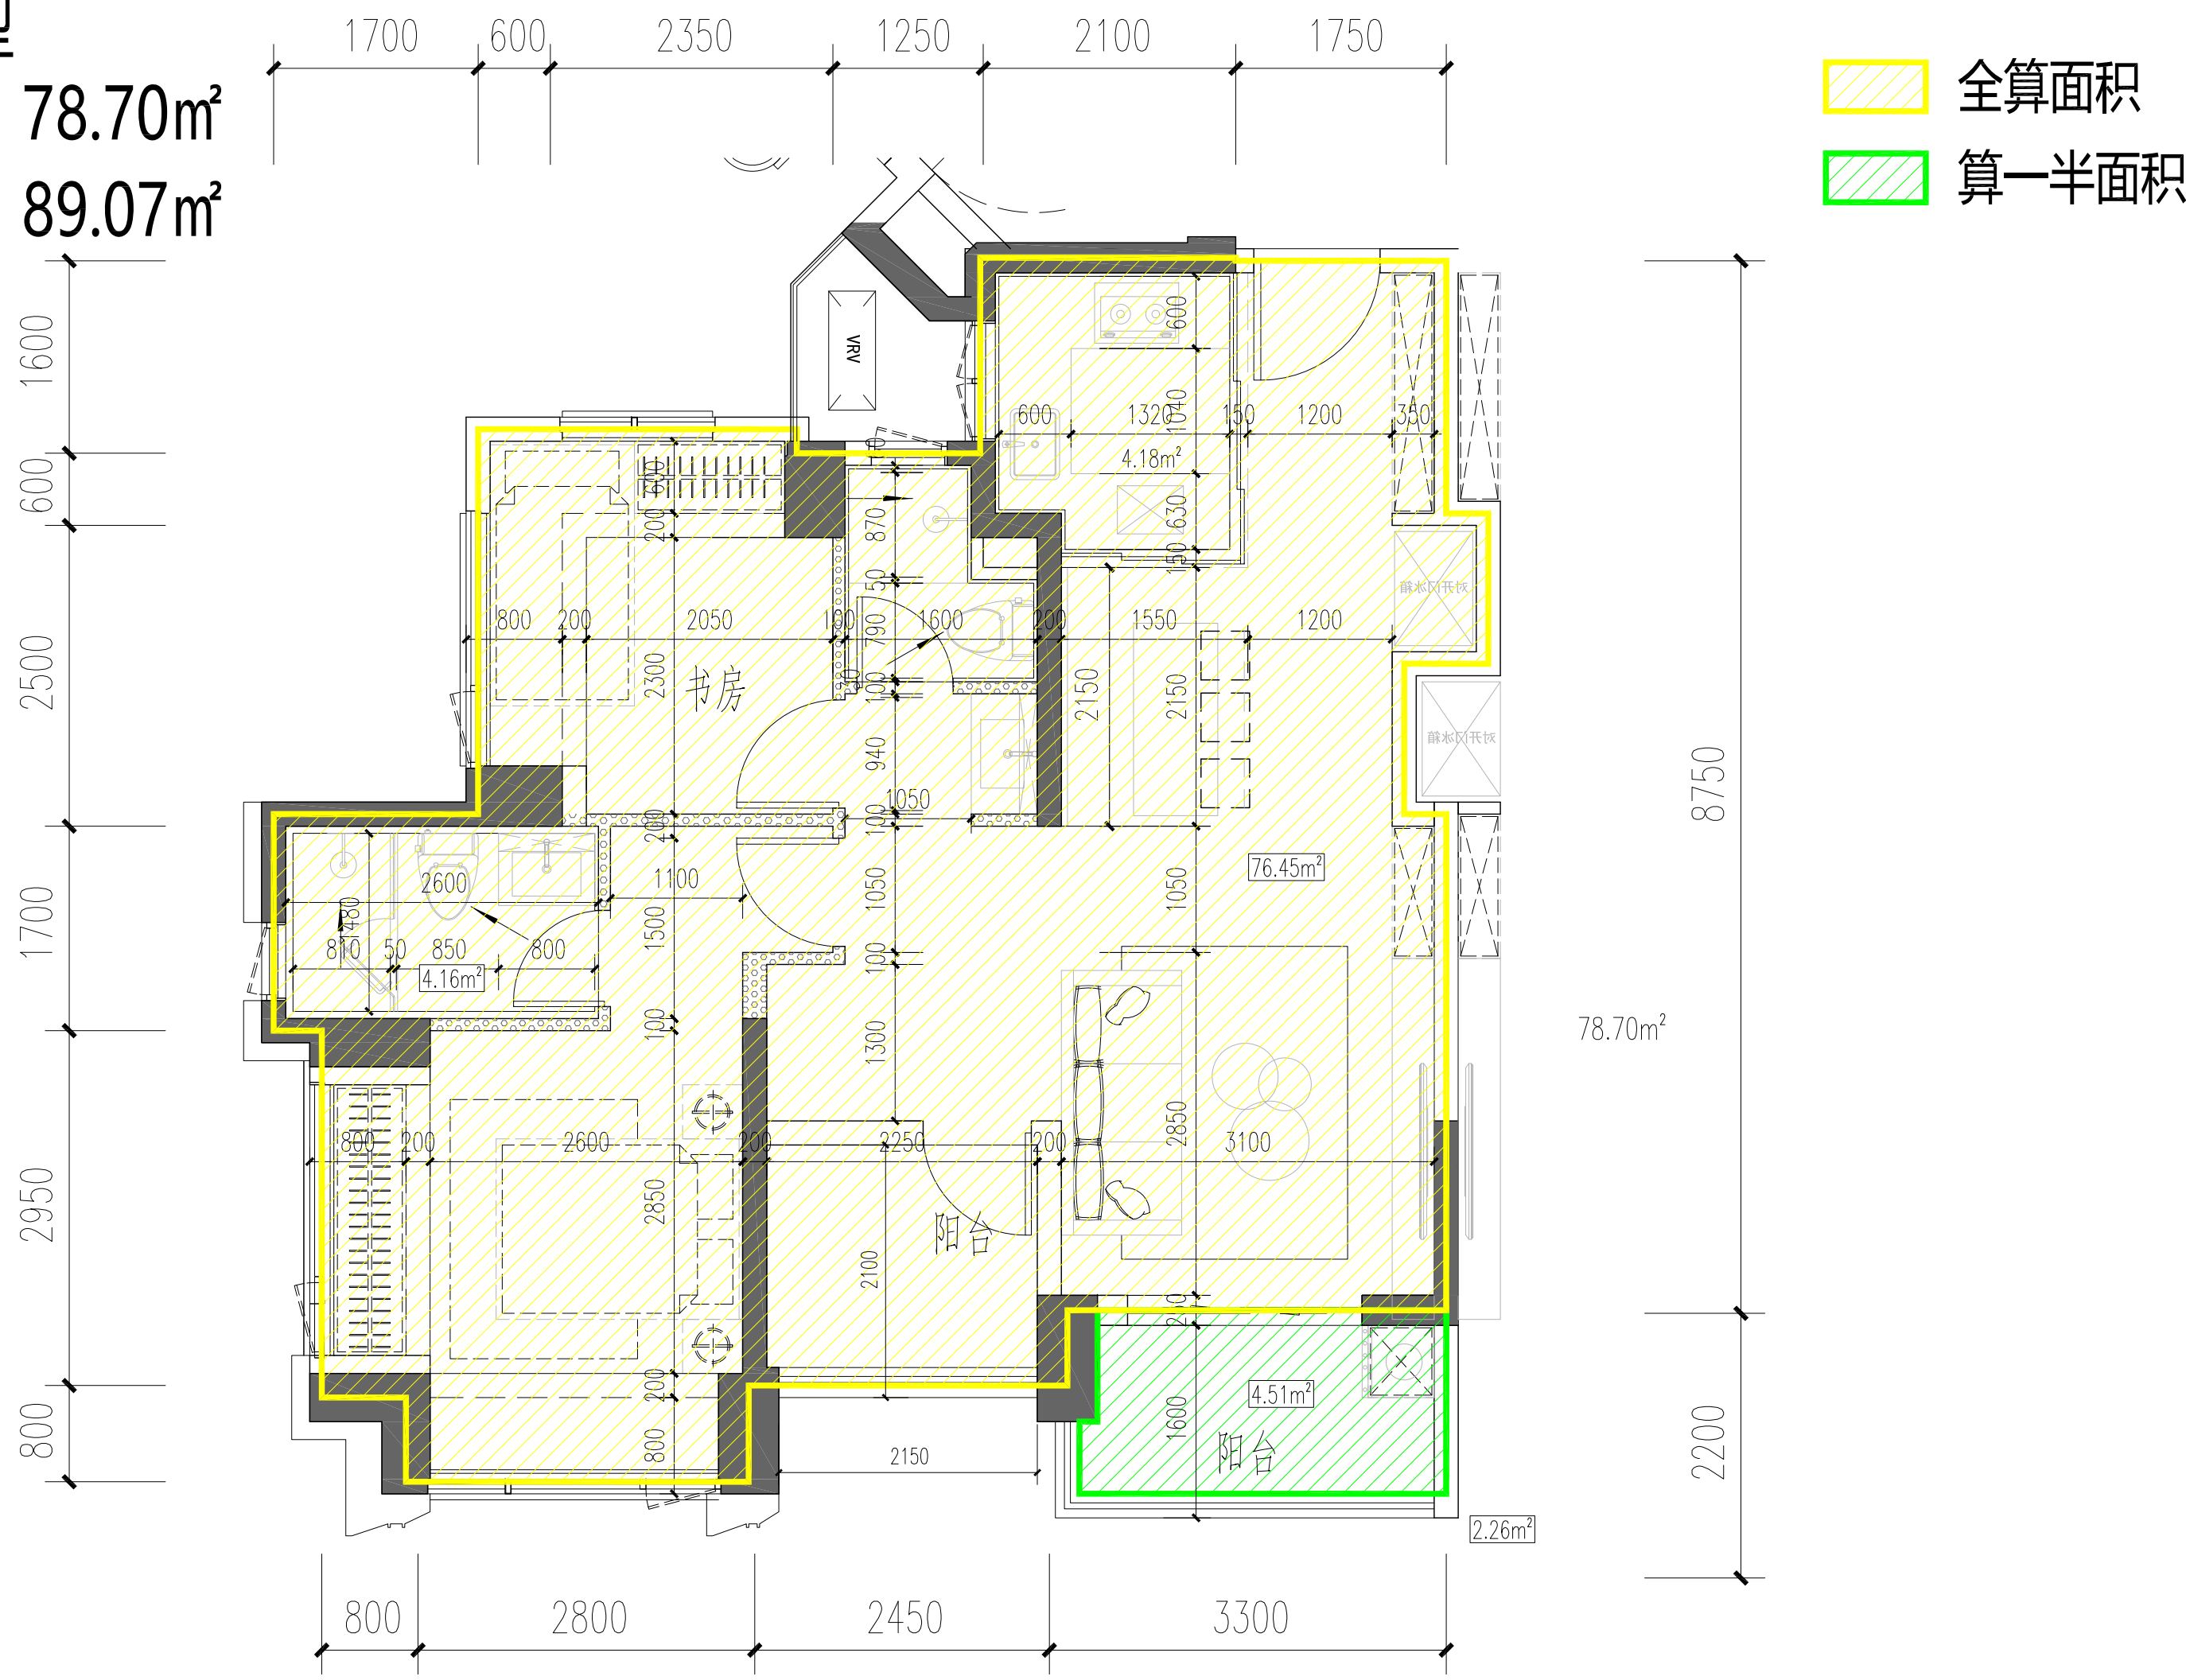

98平户型

设计面积: 88.89m²

建筑面积: 98.19m²

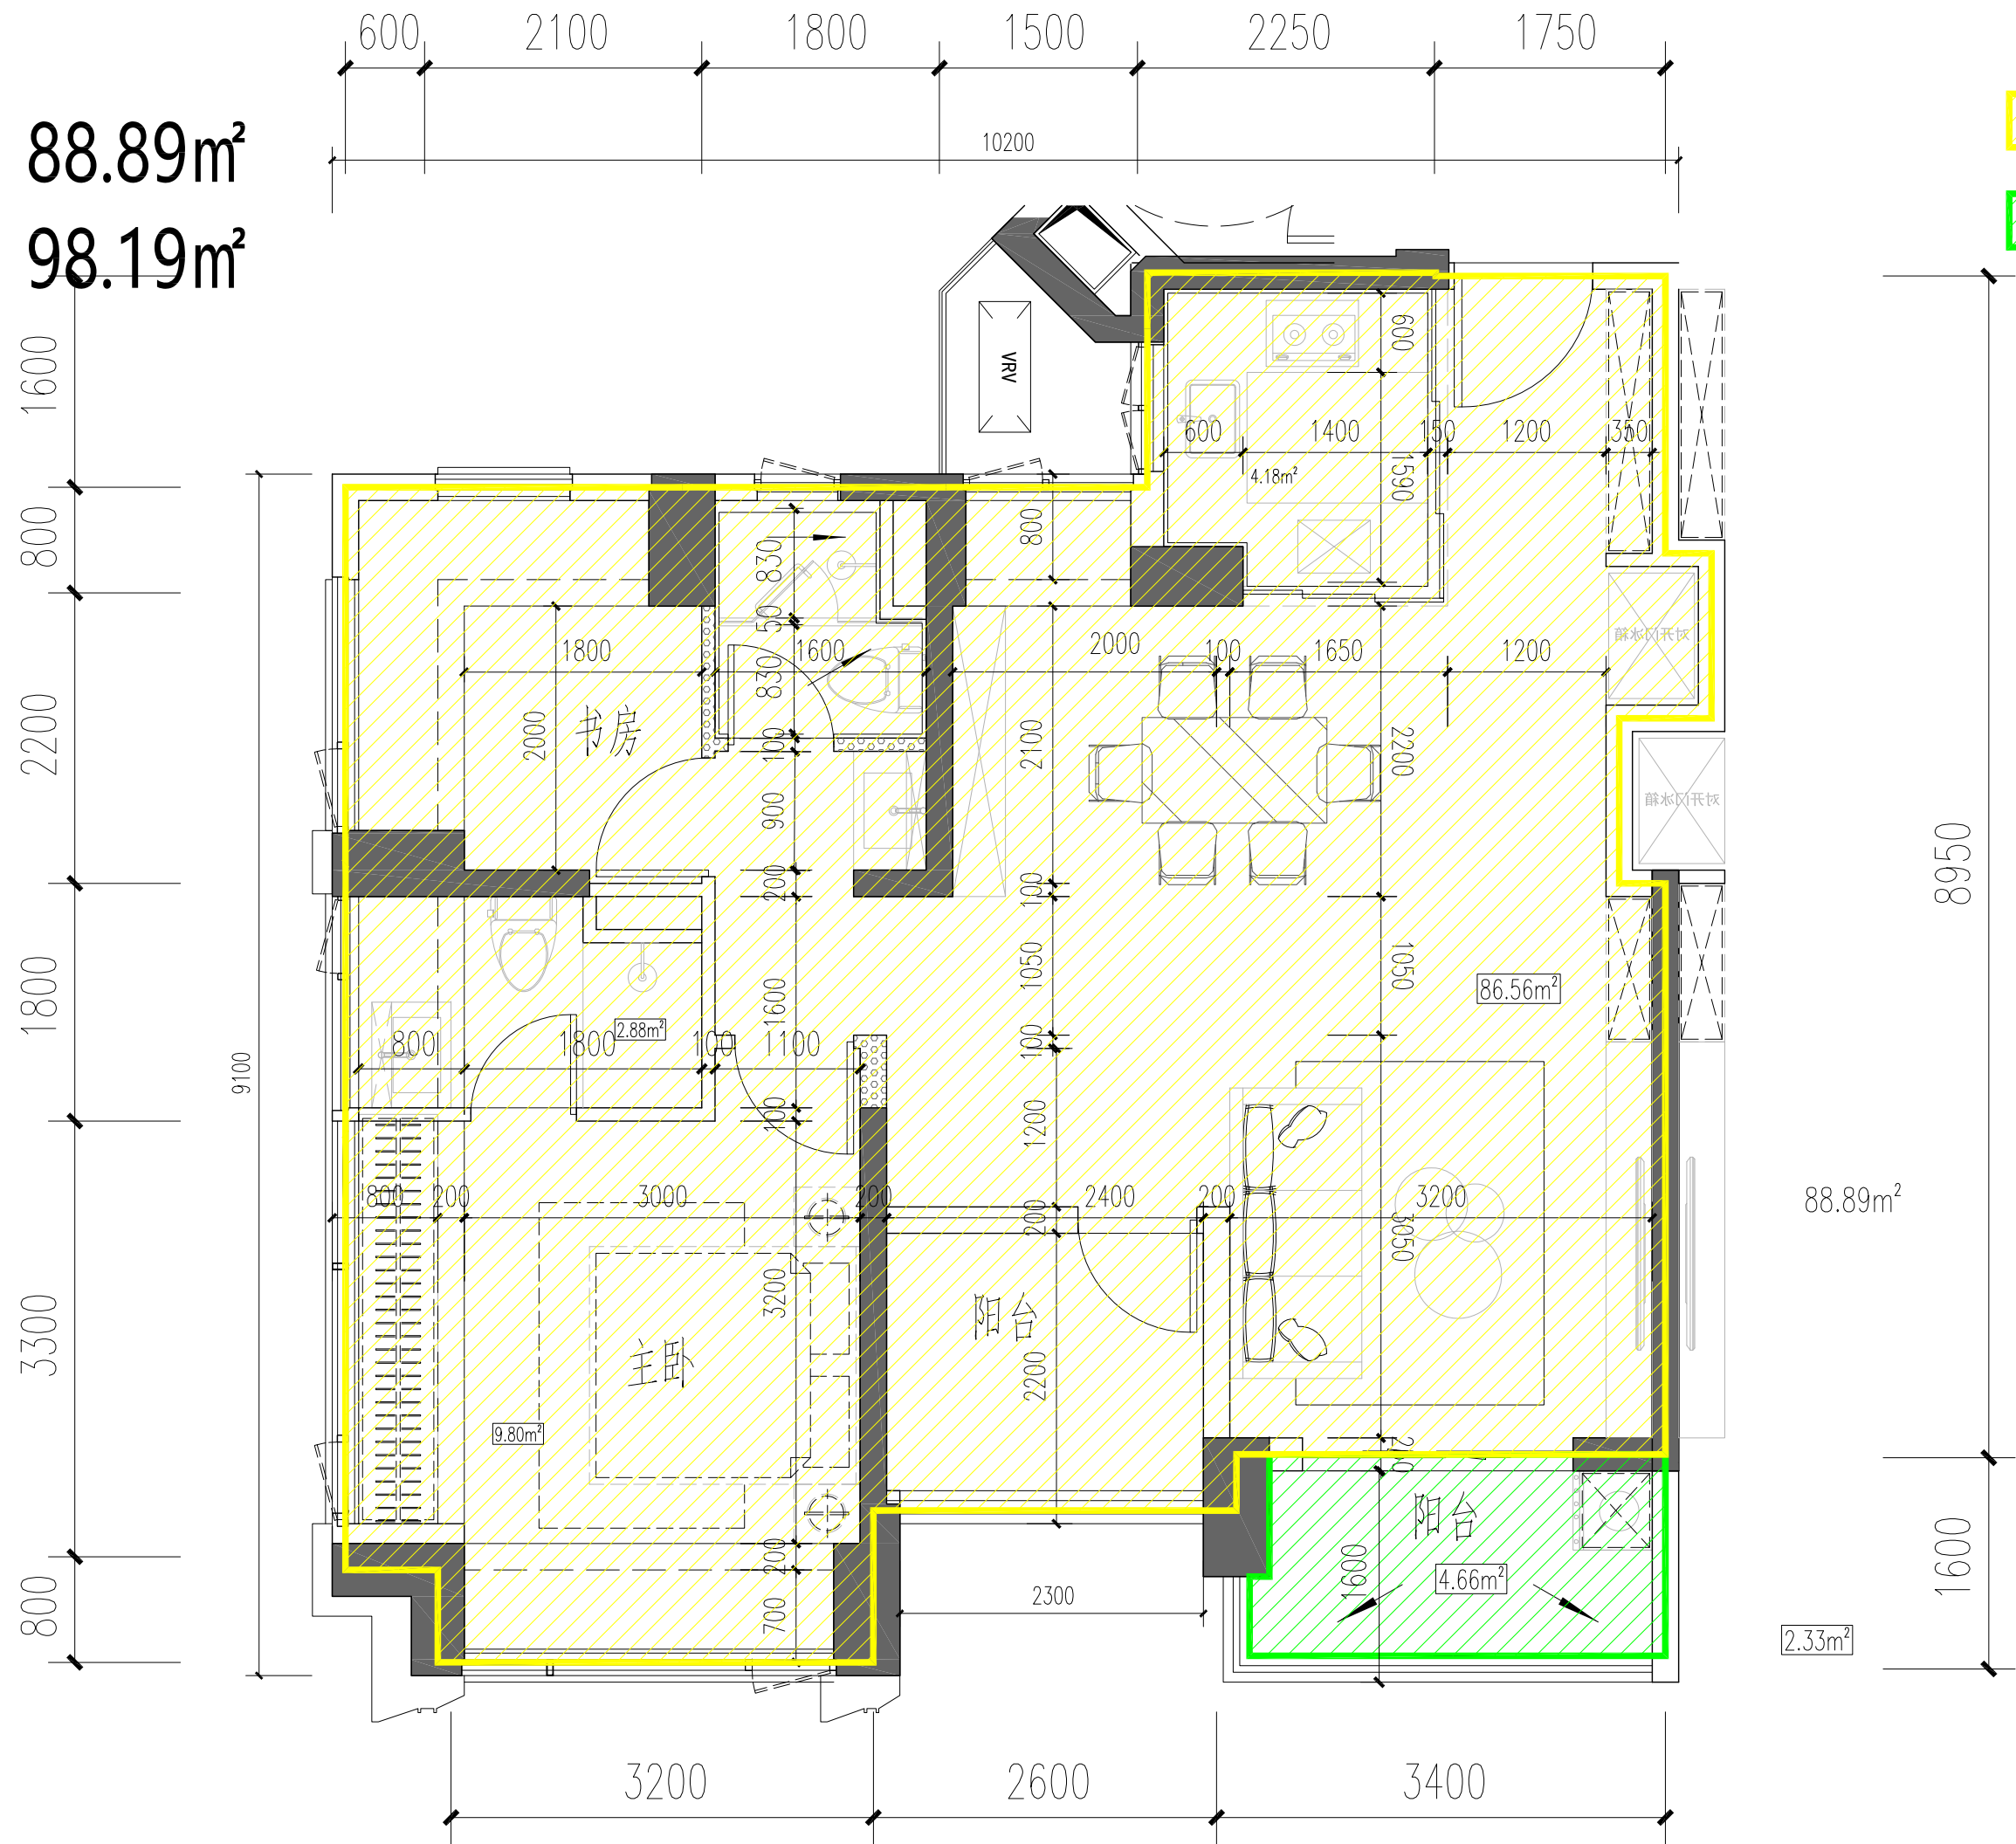

- 全算面积
- 算一半面积


116平户型

设计面积：109.52m²

建筑面积：116.30m²

全算面积

算一半面积

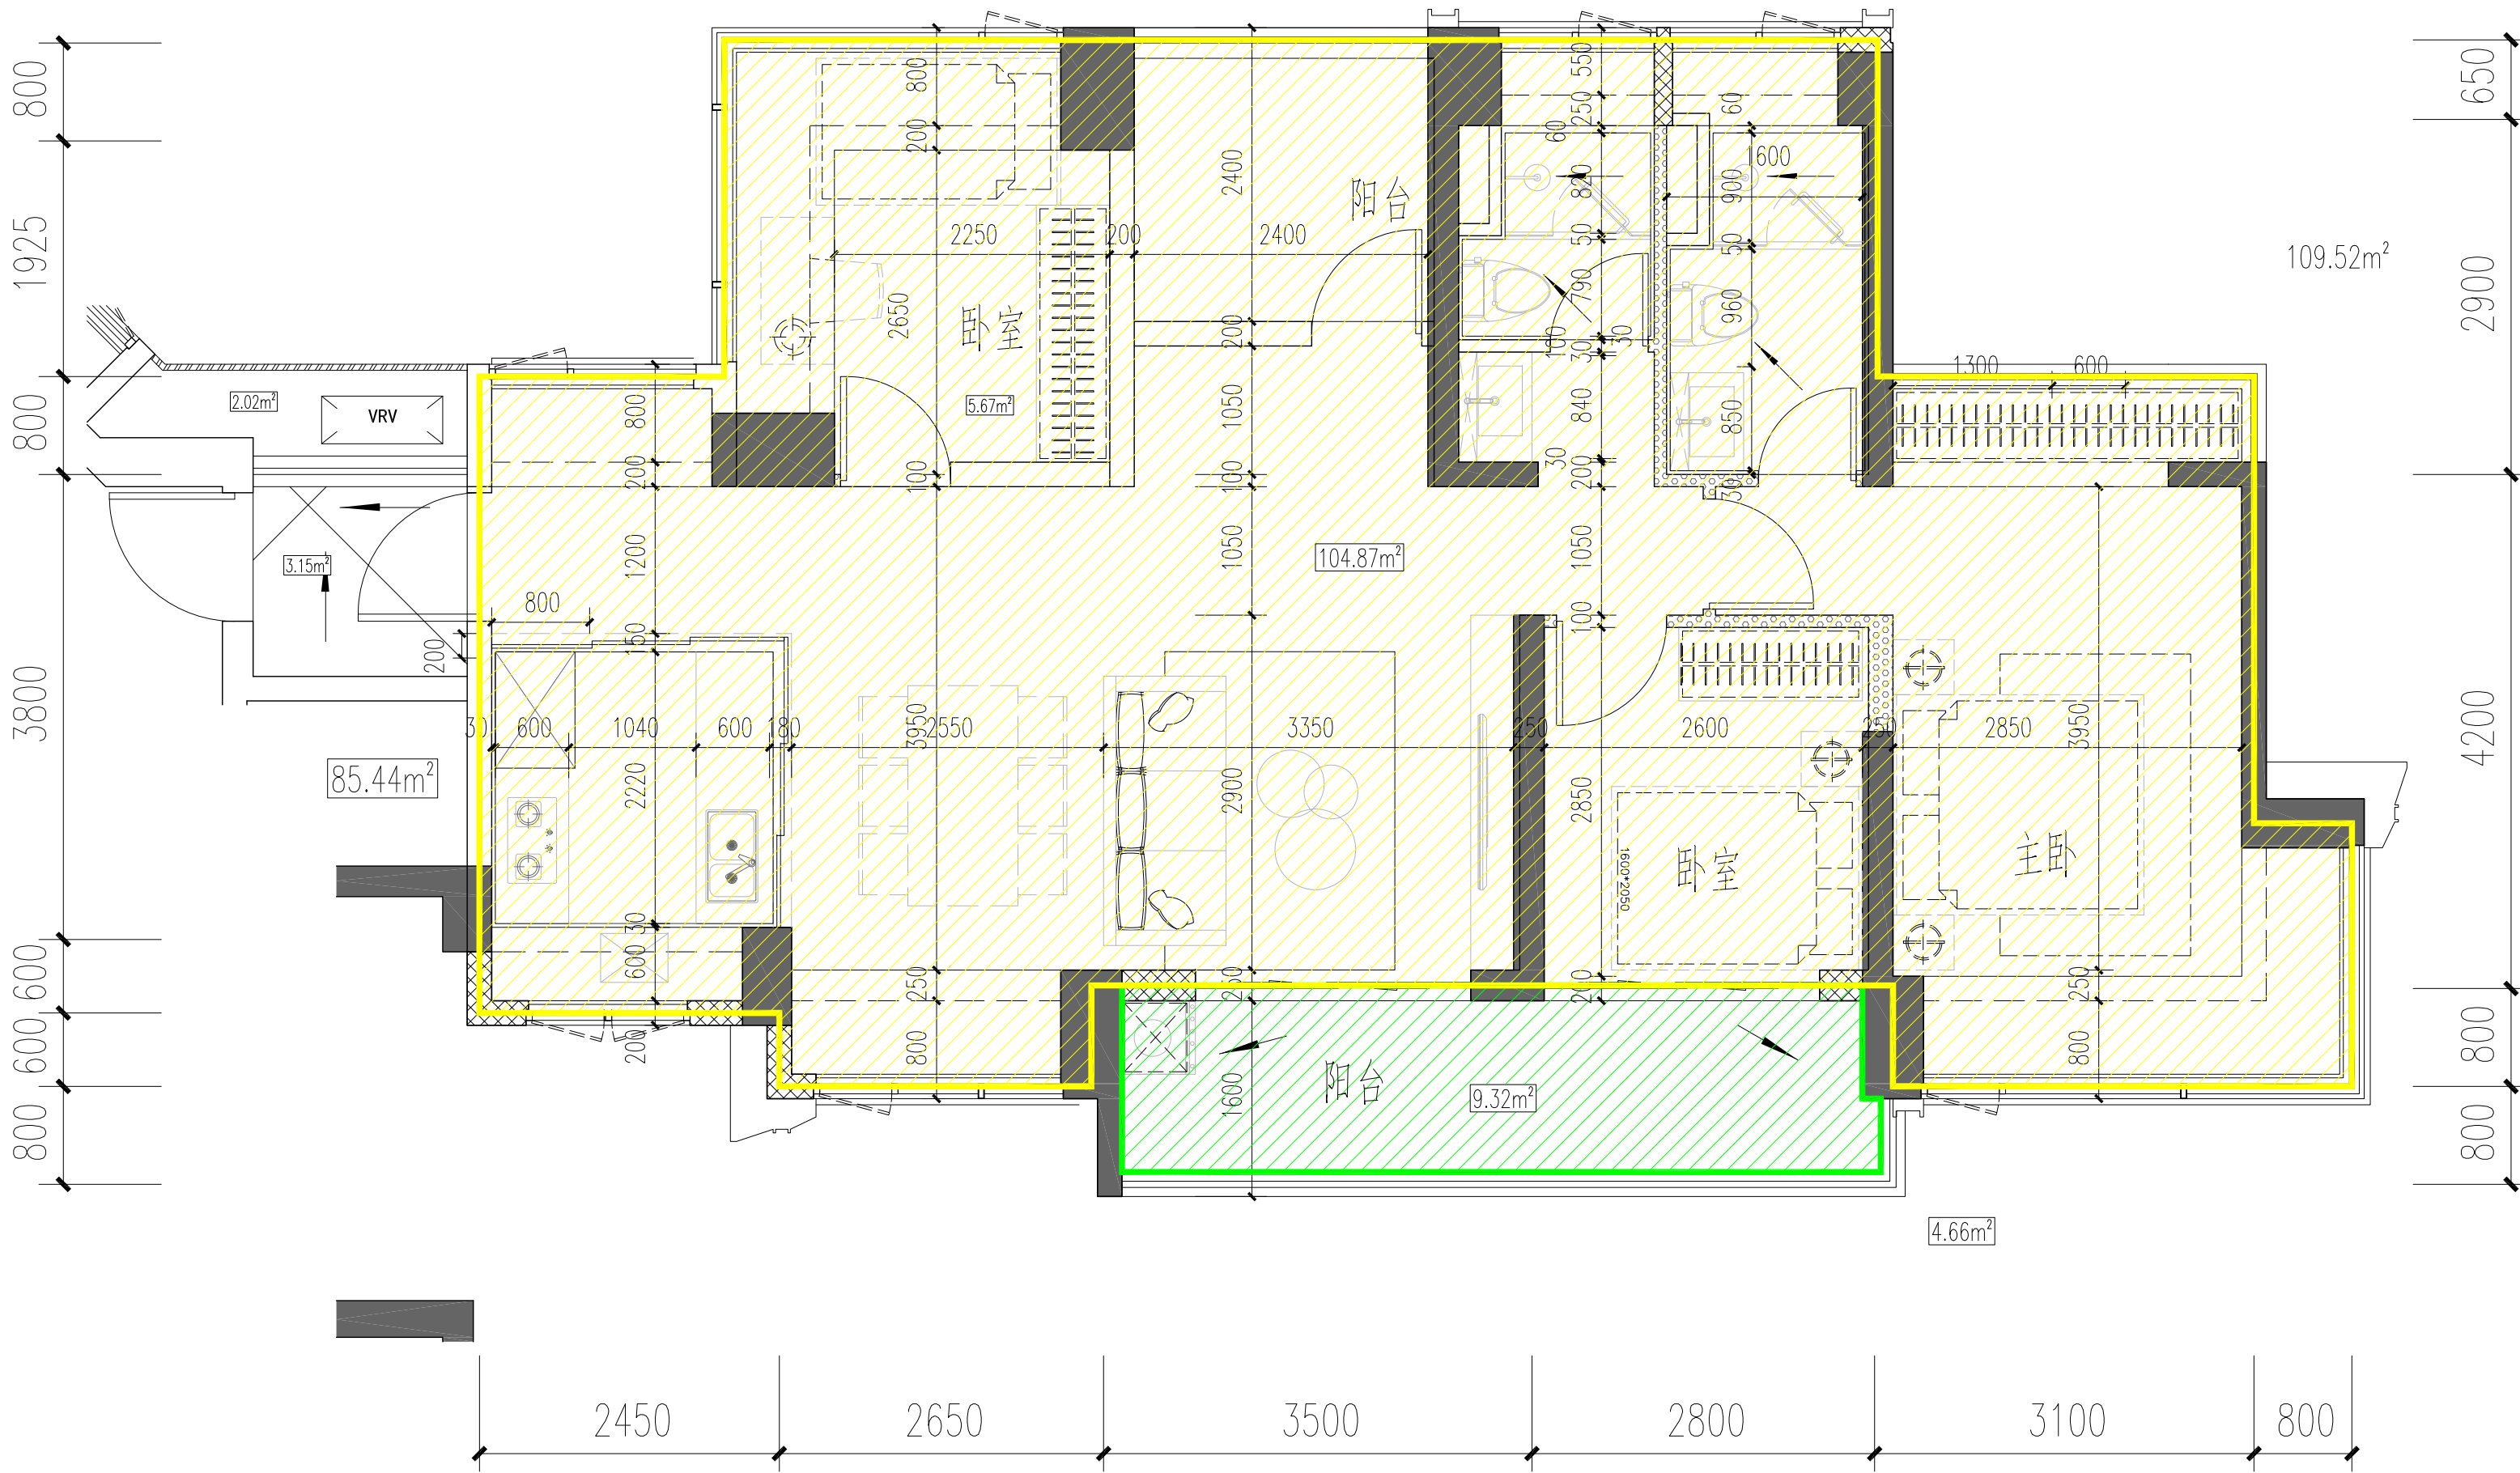

建筑面积: 138.25m²

全算面积

算一半面积

132.92m²

